

Construction d'un ensemble tertiaire

PARC DES COLLINES



© tous droits réservés (ARCO)

J

07/12/2016

Dossier avant-projet

SXB P1658





Numéro projet

SXB P1658

AW

Dessinateur

Maître d'ouvrage

ARCO s.a.s.

6 rue de Dublin - 67300 SCHILTIGHEIM

Maître d'ouvrage

PARC DES COLLINES

Avenue de Strasbourg, 68948 MULHOUSE





SURFACES (m²)

00-TERRAIN	10 056,94
01-EMPRISE AU SOL A	1 023,73
01-EMPRISE AU SOL B	1 023,73
03-PAVAGE A	274,19
03-PAVAGE B	241,78
04-ENROBES A	2 491,80
04-ENROBES B	1 781,84
04-ESPACES VERT A	1 909,61
04-ESPACES VERT B	946,32
05-STABILISE A	266,51
06-GALETES A	37,06
06-GALETES B	36,09

SURFACE DE PLANCHER

Bâtiment	Etage	Type	Surface
A	Rez-de-Chaussée	BUREAU	796,59
	R+1	BUREAU	651,10
	R+2	BUREAU	651,10
			2 098,79 m²

SHON

Bâtiment	Etage	Type	Surface
A	Rez-de-Chaussée	BUREAU	853,07
	R+1	BUREAU	693,48
	R+2	BUREAU	693,48
			2 240,03 m²

LEGENDE

- Espace vert planté
- Pavage
- Stabilisé
- Enrobé
- Galets décoratifs
- Passage piéton protégé (x7) marquage peinture au sol
- Ralentisseur (x6)
- Arbres à hautes tiges (x70)
- Places de stationnements handicapées (x4)
- Places de stationnements standard 2.5 x 4.5m (x126)
- Places de stationnements SUV 2.8 x 5.0m (x27)
- Places de stationnements Borne électrique (x6)
- Abri vélos (7 arceaux soit 28 places de stationnements) (x2)
- Muret d'entrée béton (intégration coffrets) ht.1.50m
- Totem de signalisation

Numéro projet

SXB P1658

1:500

Echelle

Maitre d'ouvrage

ARCO s.a.s.

6 rue de Dublin - 67300 SCHILTTHEIM

Maitre d'ouvrage


PARC DES COLLINES

Avenue de Strasbourg, 68948 MULHOUSE



APS
J
07/12/2016

PLAN DE MASSE

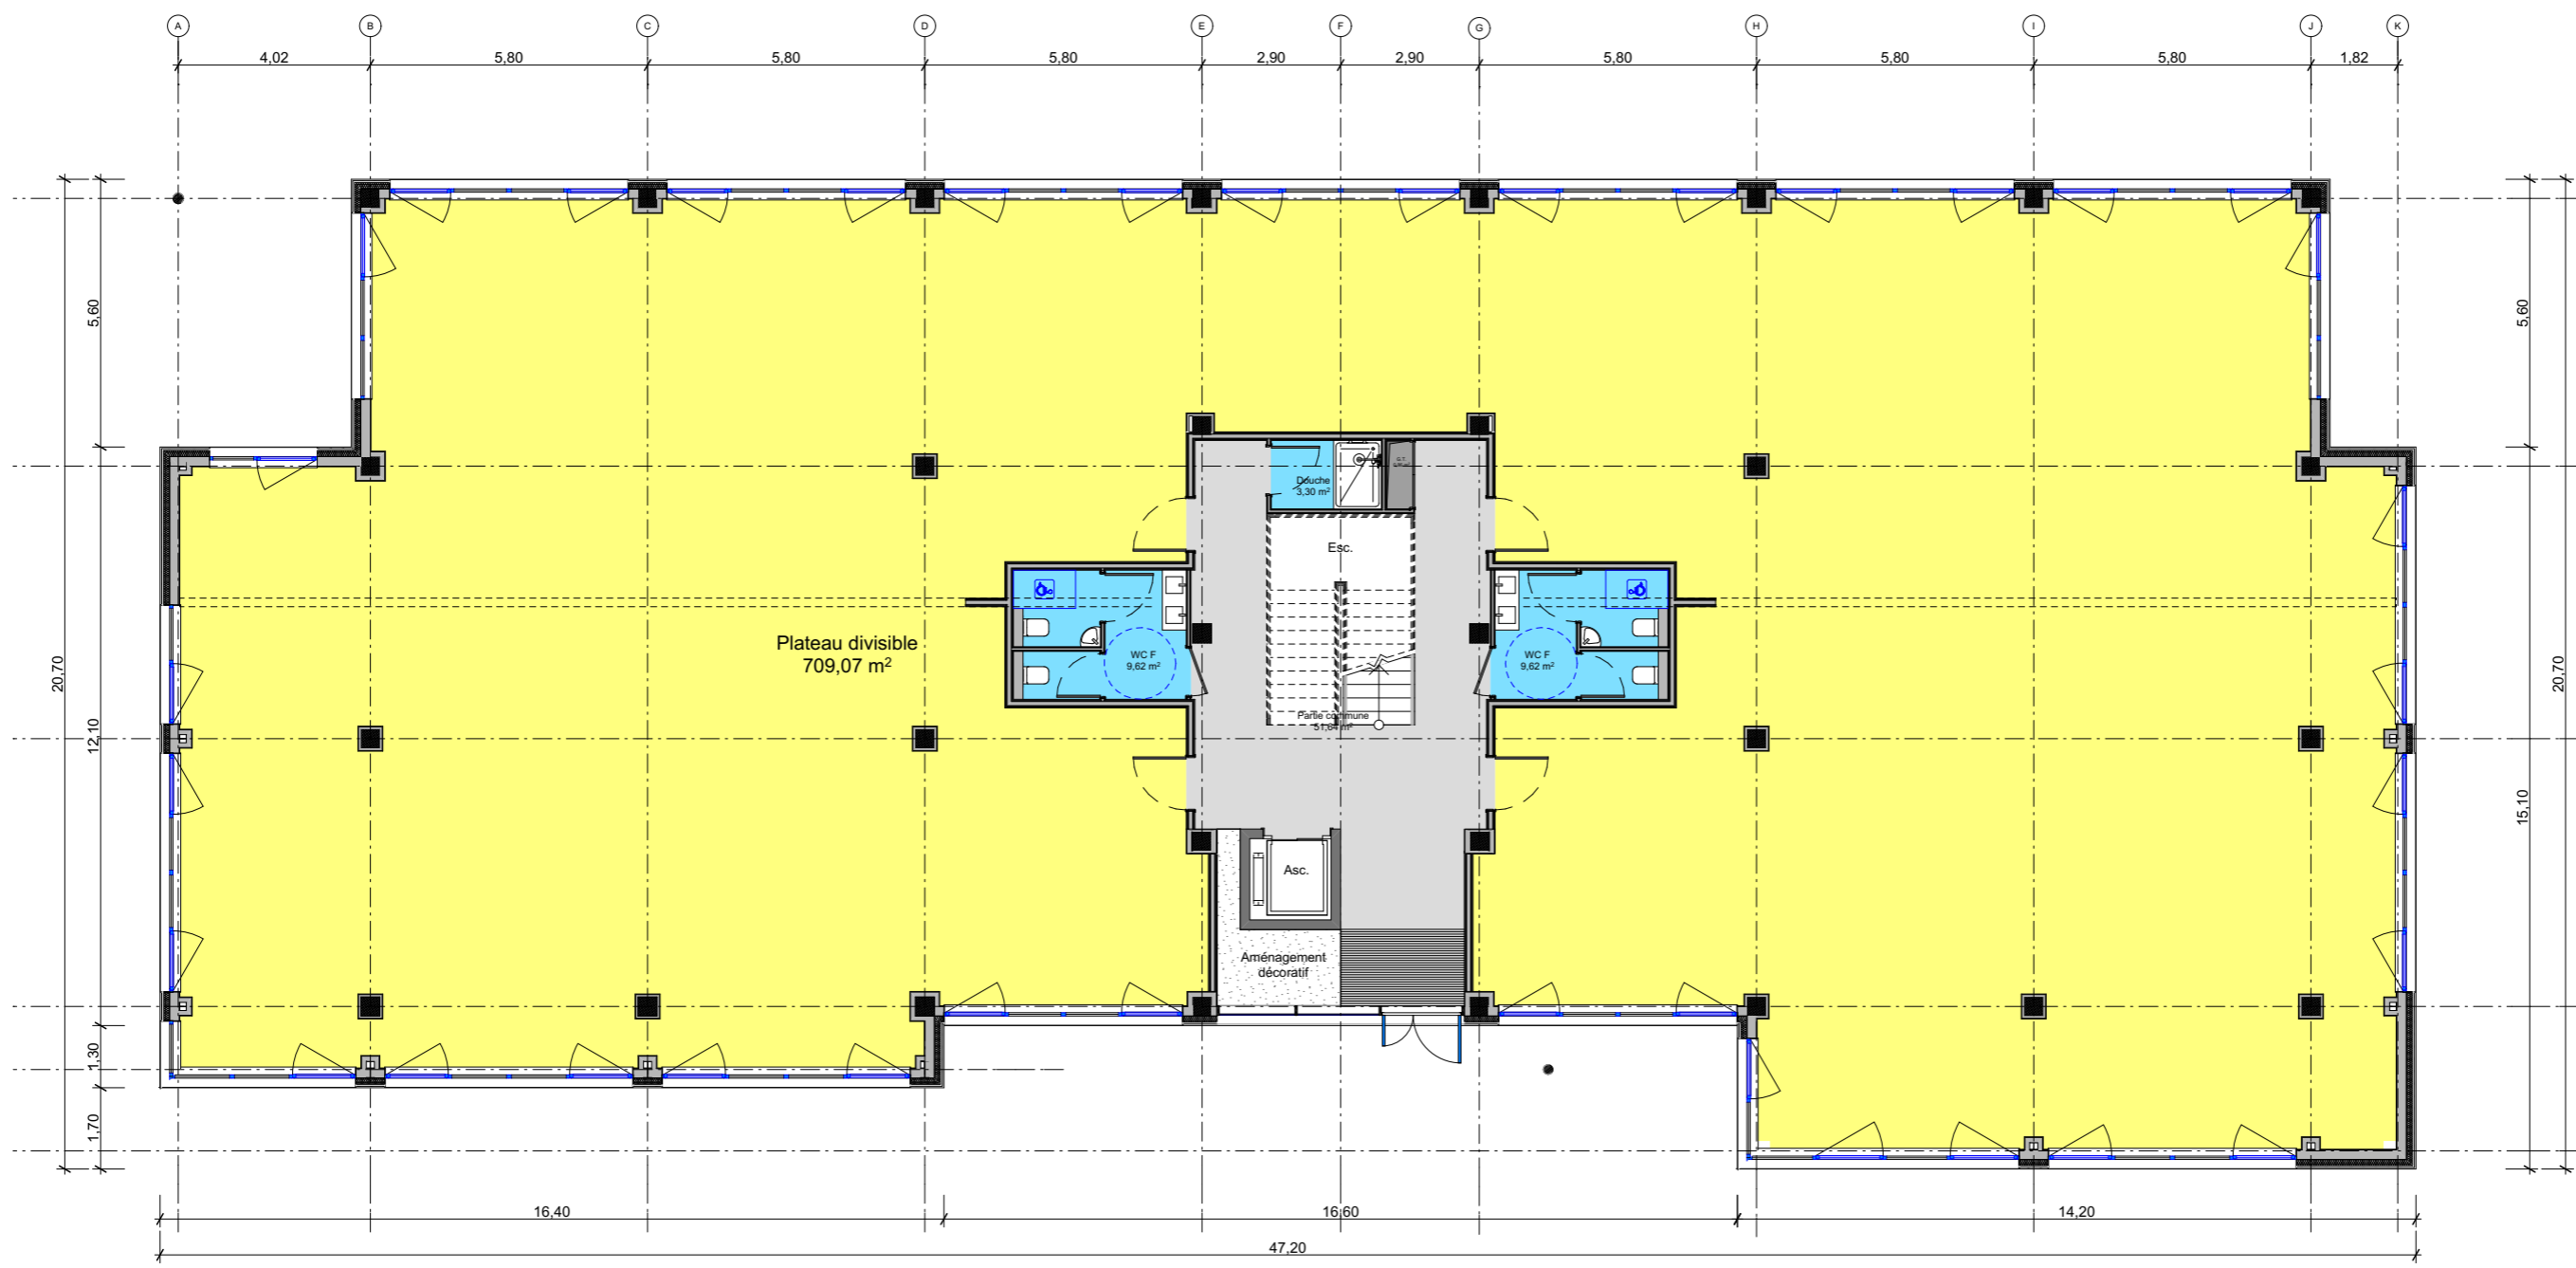

SURFACE DE PLANCHER			
Bâtiment	Etage	Type	Surface
A	Rez-de-Chaussée	BUREAU	796,59
	R+1	BUREAU	651,10
	R+2	BUREAU	651,10
			2 098,79 m²

SHON			
Bâtiment	Etage	Type	Surface
A	Rez-de-Chaussée	BUREAU	853,07
	R+1	BUREAU	693,48
	R+2	BUREAU	693,48
			2 240,03 m²


Numéro projet
SXB P1658
 Echelle
1:150
 Dessinateur
AW

Maître d'ouvrage
ARCO s.a.s.
 6 rue de Dublin - 67300 SCHLITZHEIM

Maître d'ouvrage
PARC DES COLLINES
 Avenue de Strasbourg, 68948 MULHOUSE



BAT.A - PLAN REZ-DE-CHAUSSEE 07/12/2016

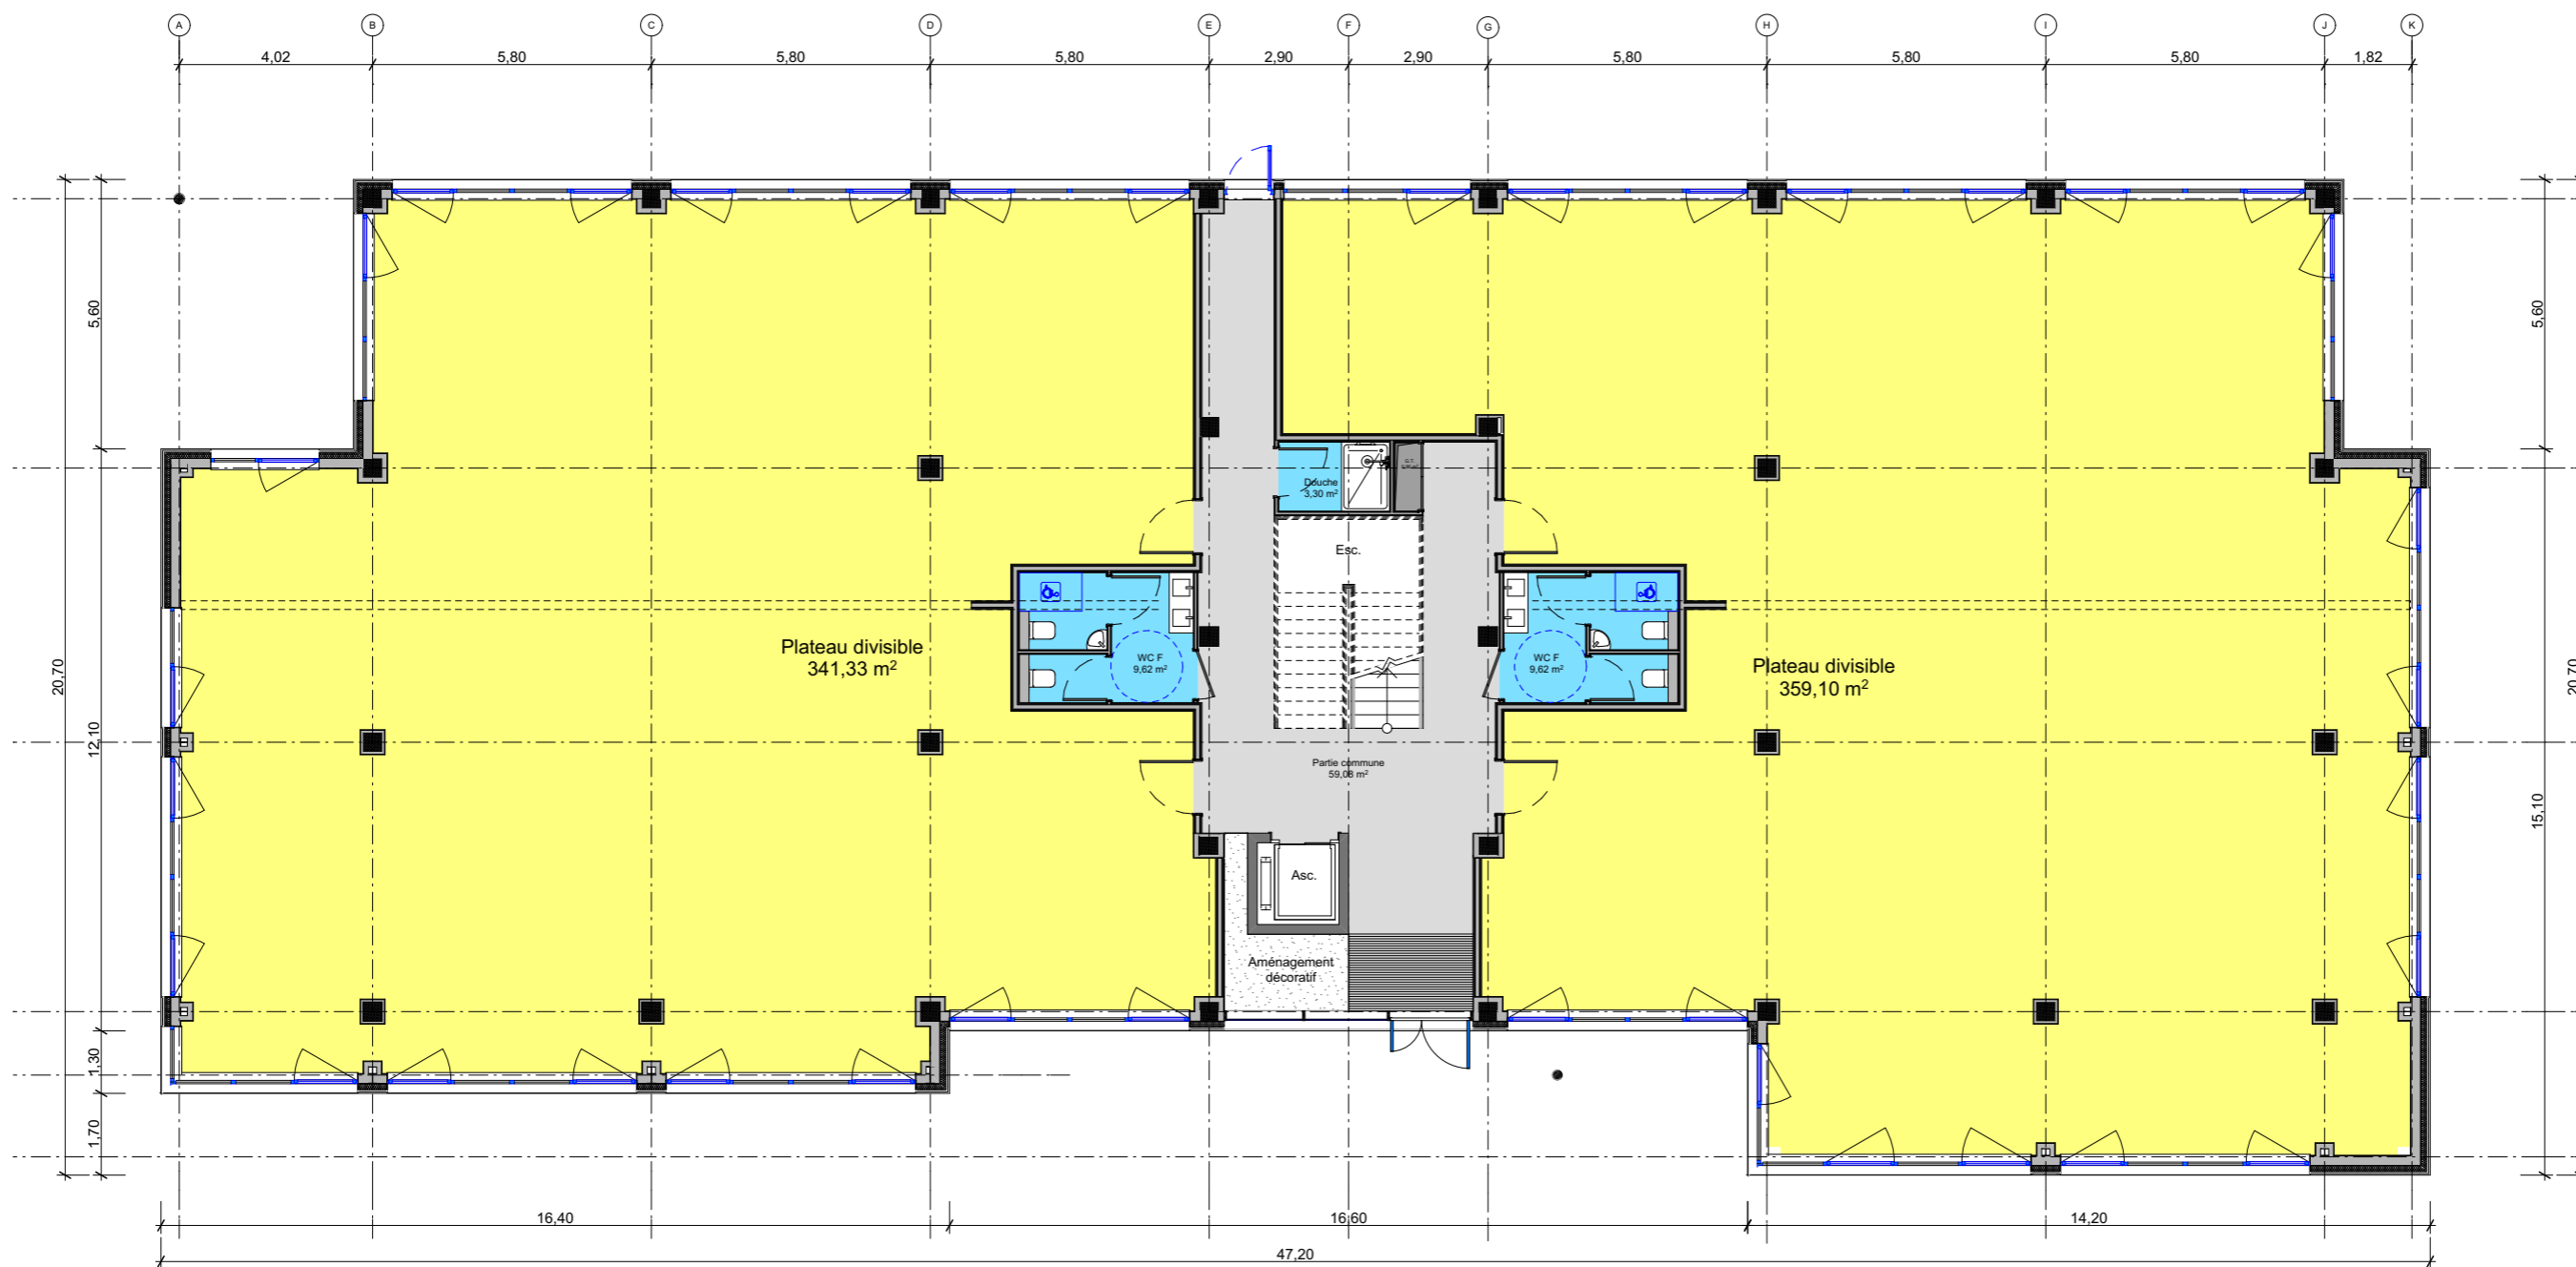

SURFACE DE PLANCHER			
Bâtiment	Etage	Type	Surface
A	Rez-de-Chaussée	BUREAU	796,59
	R+1	BUREAU	651,10
	R+2	BUREAU	651,10
			2 098,79 m²

SHON			
Bâtiment	Etage	Type	Surface
A	Rez-de-Chaussée	BUREAU	853,07
	R+1	BUREAU	693,48
	R+2	BUREAU	693,48
			2 240,03 m²

Numéro projet
SXB P1658
 Echelle
1:150
 Dessinateur
AW


Maître d'ouvrage
ARCO s.a.s.
 6 rue de Dublin - 67300 SCHLITZHEIM

Maître d'ouvrage
PARC DES COLLINES
 Avenue de Strasbourg, 68948 MULHOUSE



BAT.B - PLAN REZ-DE-CHAUSSEE

07/12/2016

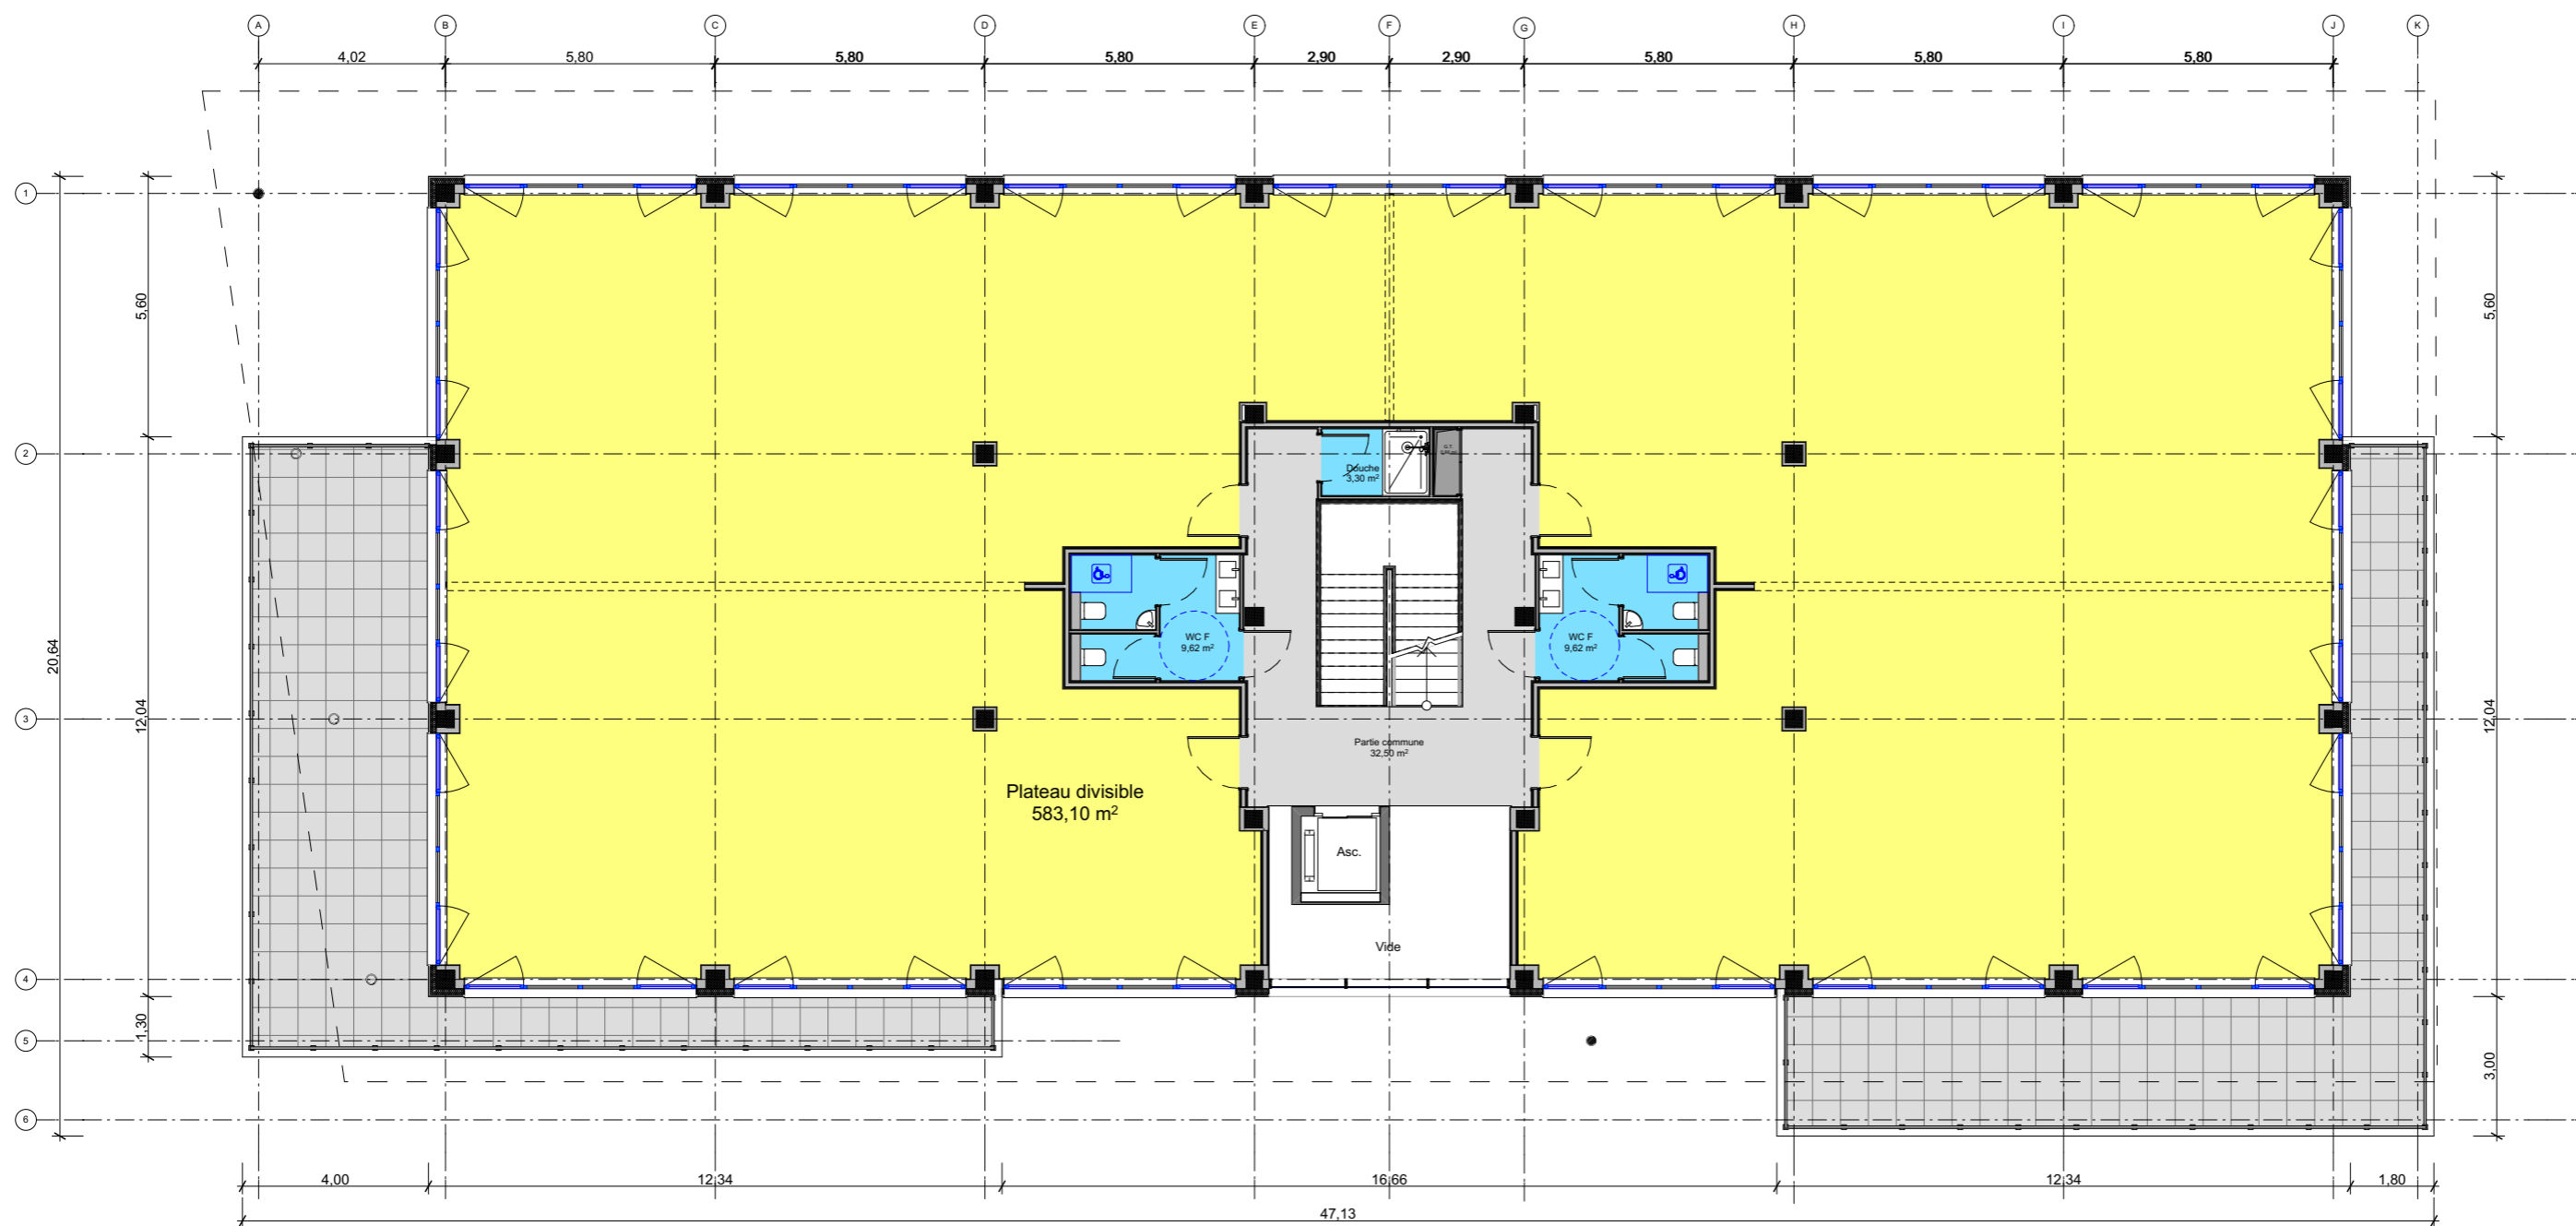

SURFACE DE PLANCHER			
Bâtiment	Etage	Type	Surface
A	Rez-de-Chaussée	BUREAU	796,59
	R+1	BUREAU	651,10
	R+2	BUREAU	651,10
			2 098,79 m²


SHON			
Bâtiment	Etage	Type	Surface
A	Rez-de-Chaussée	BUREAU	853,07
	R+1	BUREAU	693,48
	R+2	BUREAU	693,48
			2 240,03 m²

Numéro projet
SXB P1658
 Echelle
1:150
 Dessinateur
AW

Maître d'ouvrage
ARCO s.a.s.
 6 rue de Dublin - 67300 SCHILTSCHEIM

Maître d'ouvrage
PARC DES COLLINES
 Avenue de Strasbourg, 68948 MULHOUSE



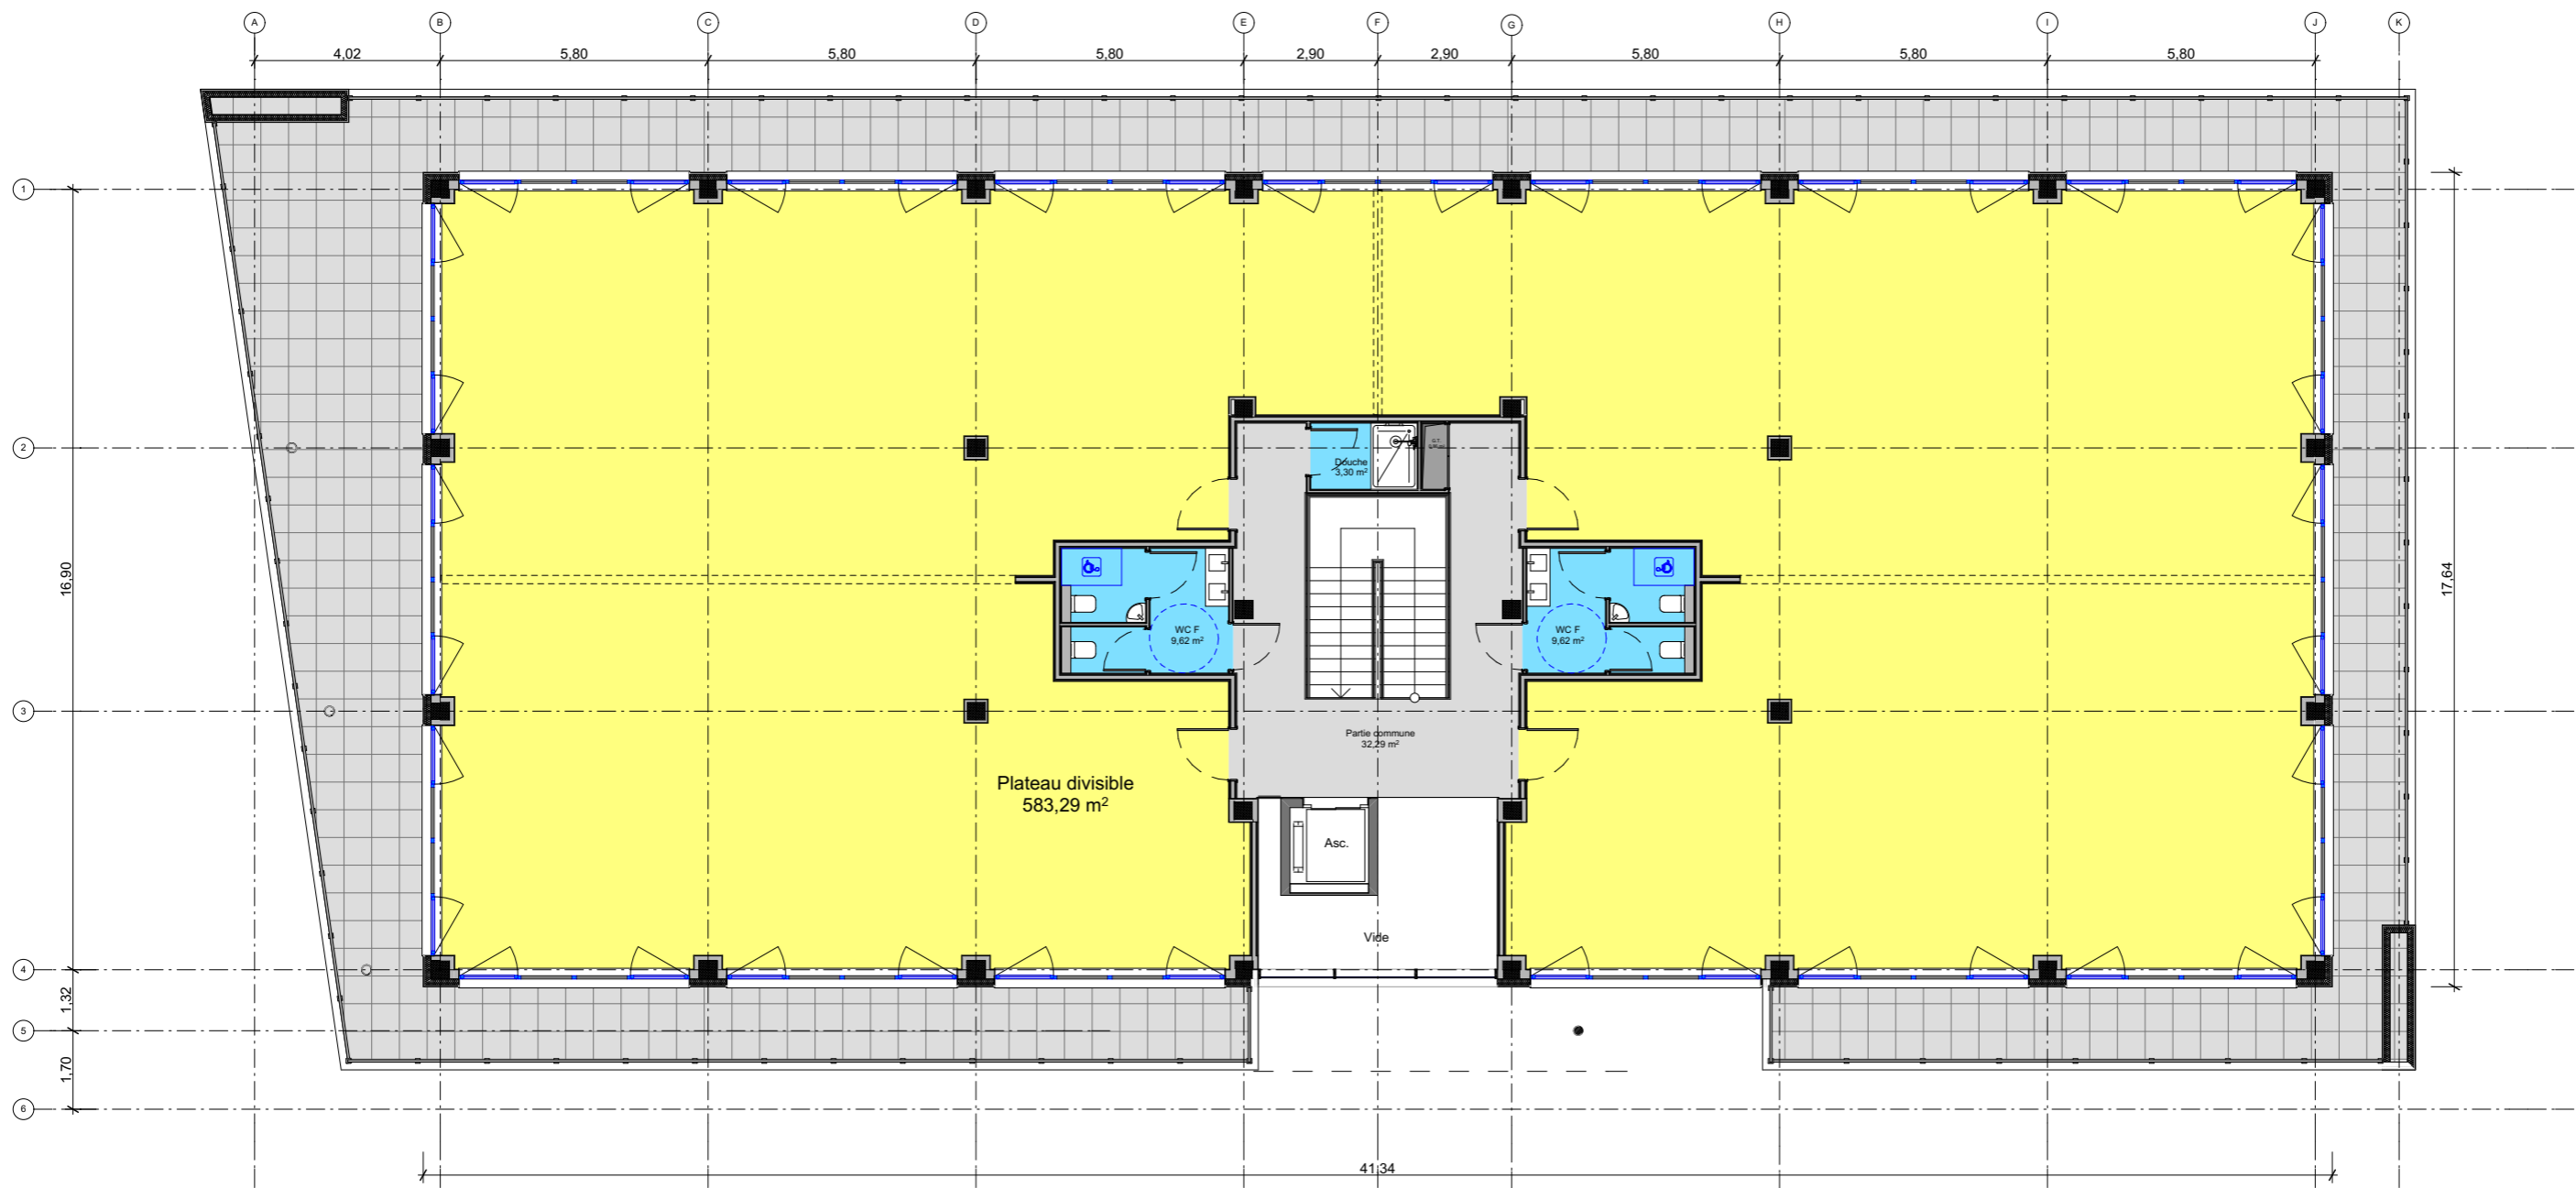

SURFACE DE PLANCHER			
Bâtiment	Etage	Type	Surface
A	Rez-de-Chaussée	BUREAU	796,59
	R+1	BUREAU	651,10
	R+2	BUREAU	651,10
			2 098,79 m²

SHON			
Bâtiment	Etage	Type	Surface
A	Rez-de-Chaussée	BUREAU	853,07
	R+1	BUREAU	693,48
	R+2	BUREAU	693,48
			2 240,03 m²


Numéro projet
SXB P1658
 Dessinateur
AW

Maitre d'ouvrage
ARCO s.a.s.
 6 rue de Dublin - 67300 SCHLITZHEIM


Maitre d'ouvrage
PARC DES COLLINES
 Avenue de Strasbourg, 68948 MULHOUSE




BAT.A&B - PLAN 2nd ETAGE 07/12/2016

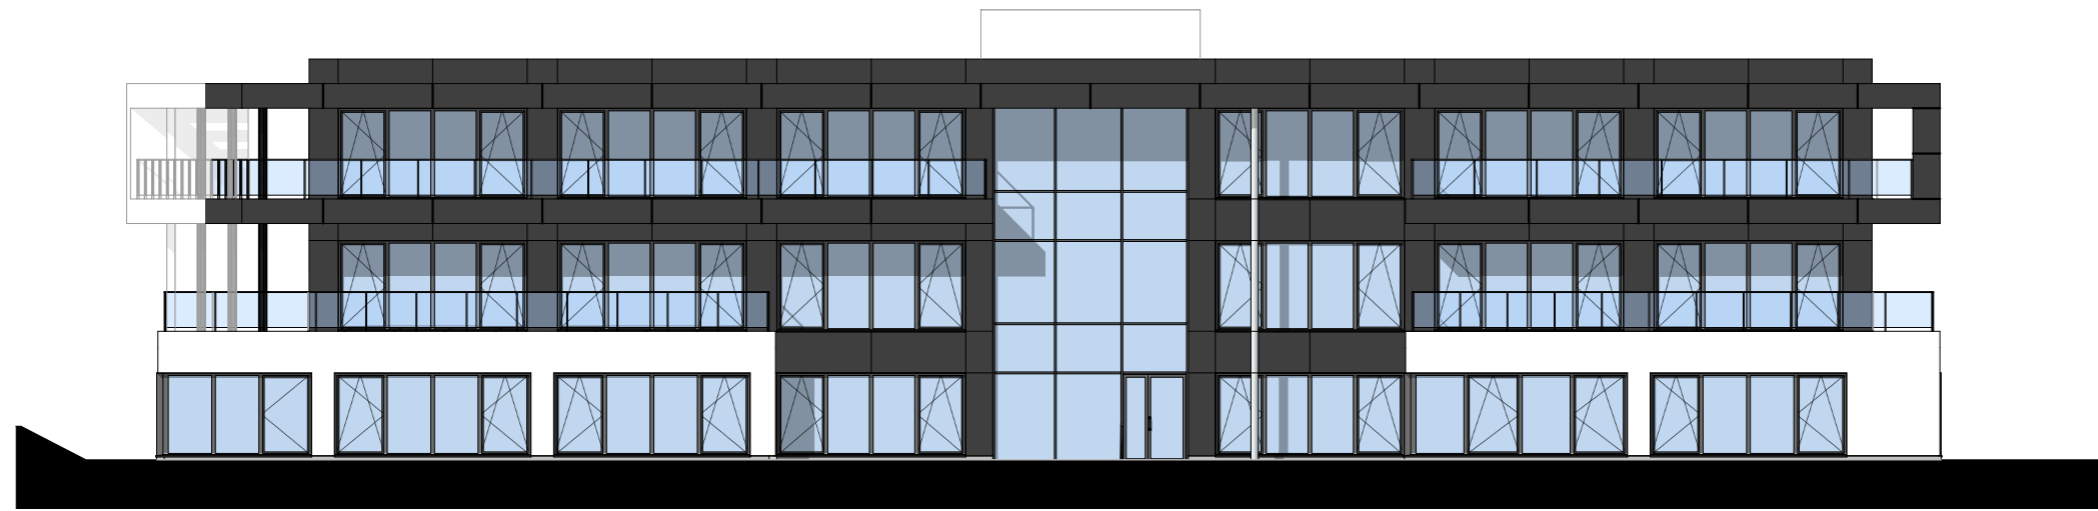


Façade Sud

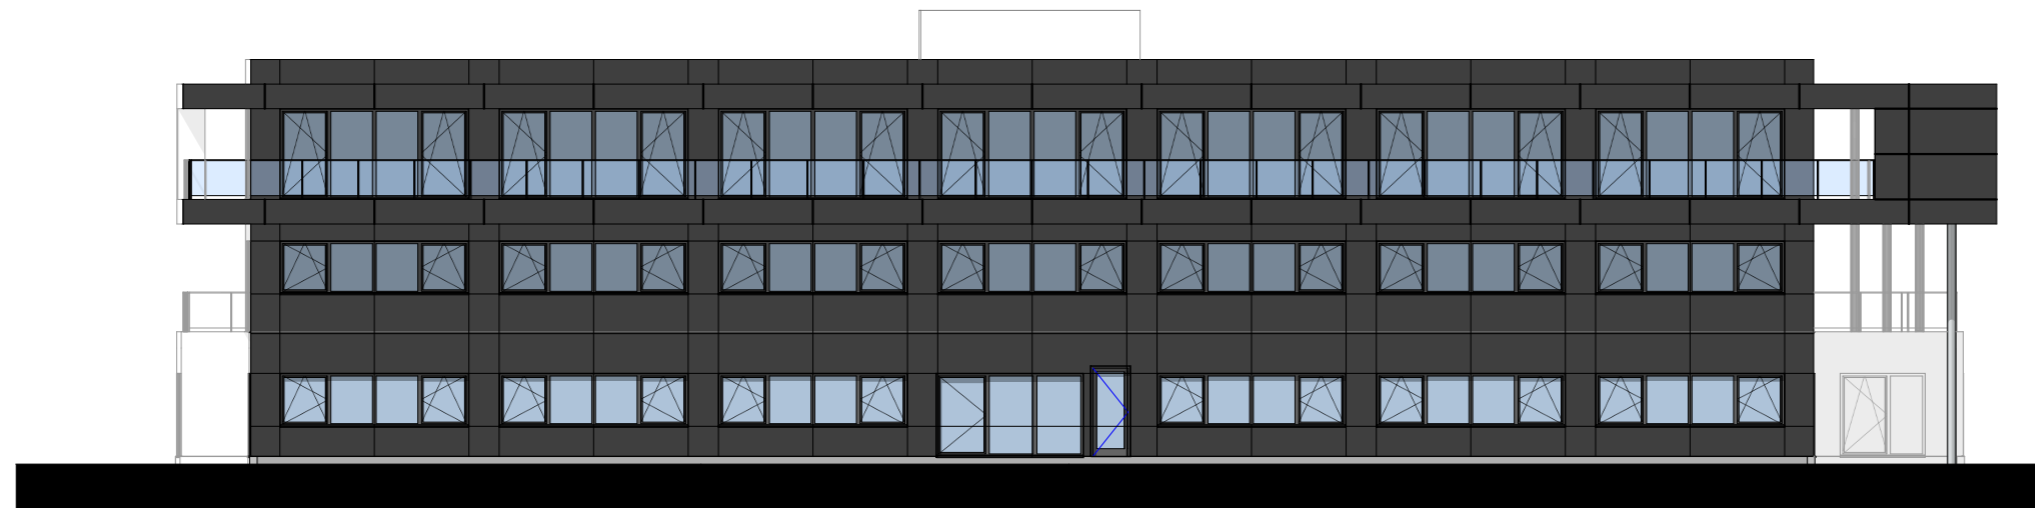

Façade Nord

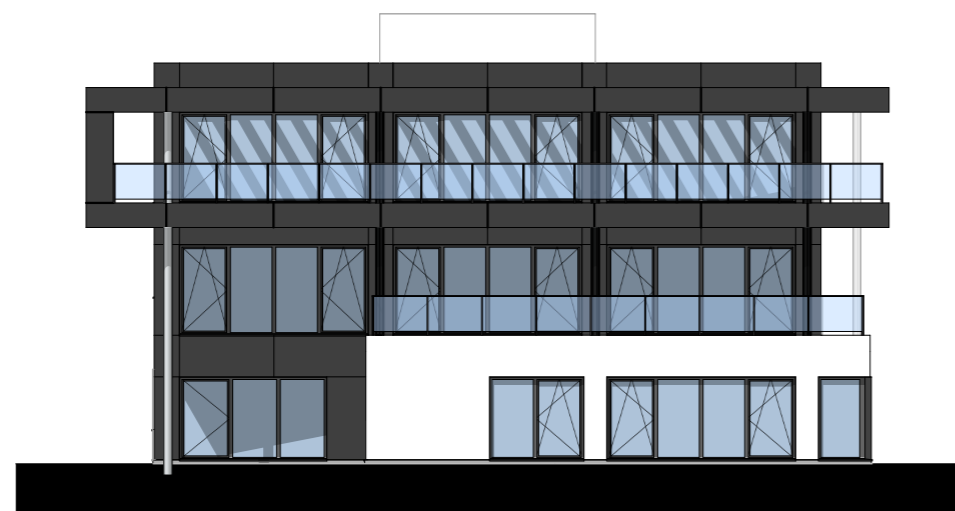

Façade Ouest

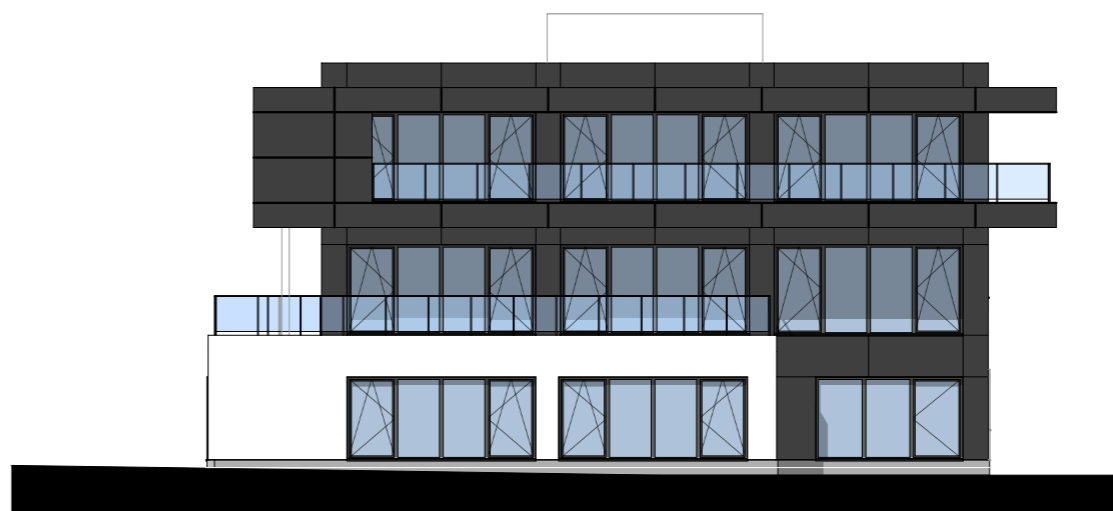

Façade Est

Numéro projet

SXB P1658

1:200

Echelle

AW

Dessinateur

Maître d'ouvrage

ARCO s.a.s.

6 rue de Dublin - 67300 SCHILTIGHEIM

Maître d'ouvrage

PARC DES COLLINES

Avenue de Strasbourg, 68948 MULHOUSE





Numéro projet

SXB P1658

Echelle

AW

Dessinateur

Maître d'œuvre

ARCO s.a.s.

6 rue de Dublin - 67300 SCHILTSCHEIM

Maître d'ouvrage

PARC DES COLLINES

Avenue de Strasbourg, 68948 MULHOUSE



PERSPECTIVE 07/12/2016



Numéro projet

SXB P1658

Echelle

AW

Dessinateur

Maître d'œuvre

ARCO s.a.s.

6 rue de Dublin - 67300 SCHILTCHEIM

Maître d'ouvrage

PARC DES COLLINES

Avenue de Strasbourg, 68948 MULHOUSE



PERSPECTIVE 07/12/2016



Numéro projet

SXB P1658

Echelle

AW

Dessinateur

Maitre d'oeuvre

ARCO s.a.s.

6 rue de Dublin - 67300 SCHILTSCHEIM

Maitre d'ouvrage

PARC DES COLLINES

Avenue de Strasbourg, 68948 MULHOUSE



PERSPECTIVE 07/12/2016



Numéro projet

SXB P1658

Echelle

AW

Dessinateur

Maître d'œuvre

ARCO s.a.s.

6 rue de Dublin - 67300 SCHILTSHHEIM

Maître d'ouvrage

PARC DES COLLINES

Avenue de Strasbourg, 68948 MULHOUSE



PERSEPCTIVE 07/12/2016



Numéro projet

SXB P1658

Echelle

AW

Dessinateur

Maître d'œuvre

ARCO s.a.s.

6 rue de Dublin - 67300 SCHILTSCHEIM

Maître d'ouvrage

PARC DES COLLINES

Avenue de Strasbourg, 68948 MULHOUSE



PERSPECTIVE 07/12/2016